


PLAN



FASAD-ENTRE

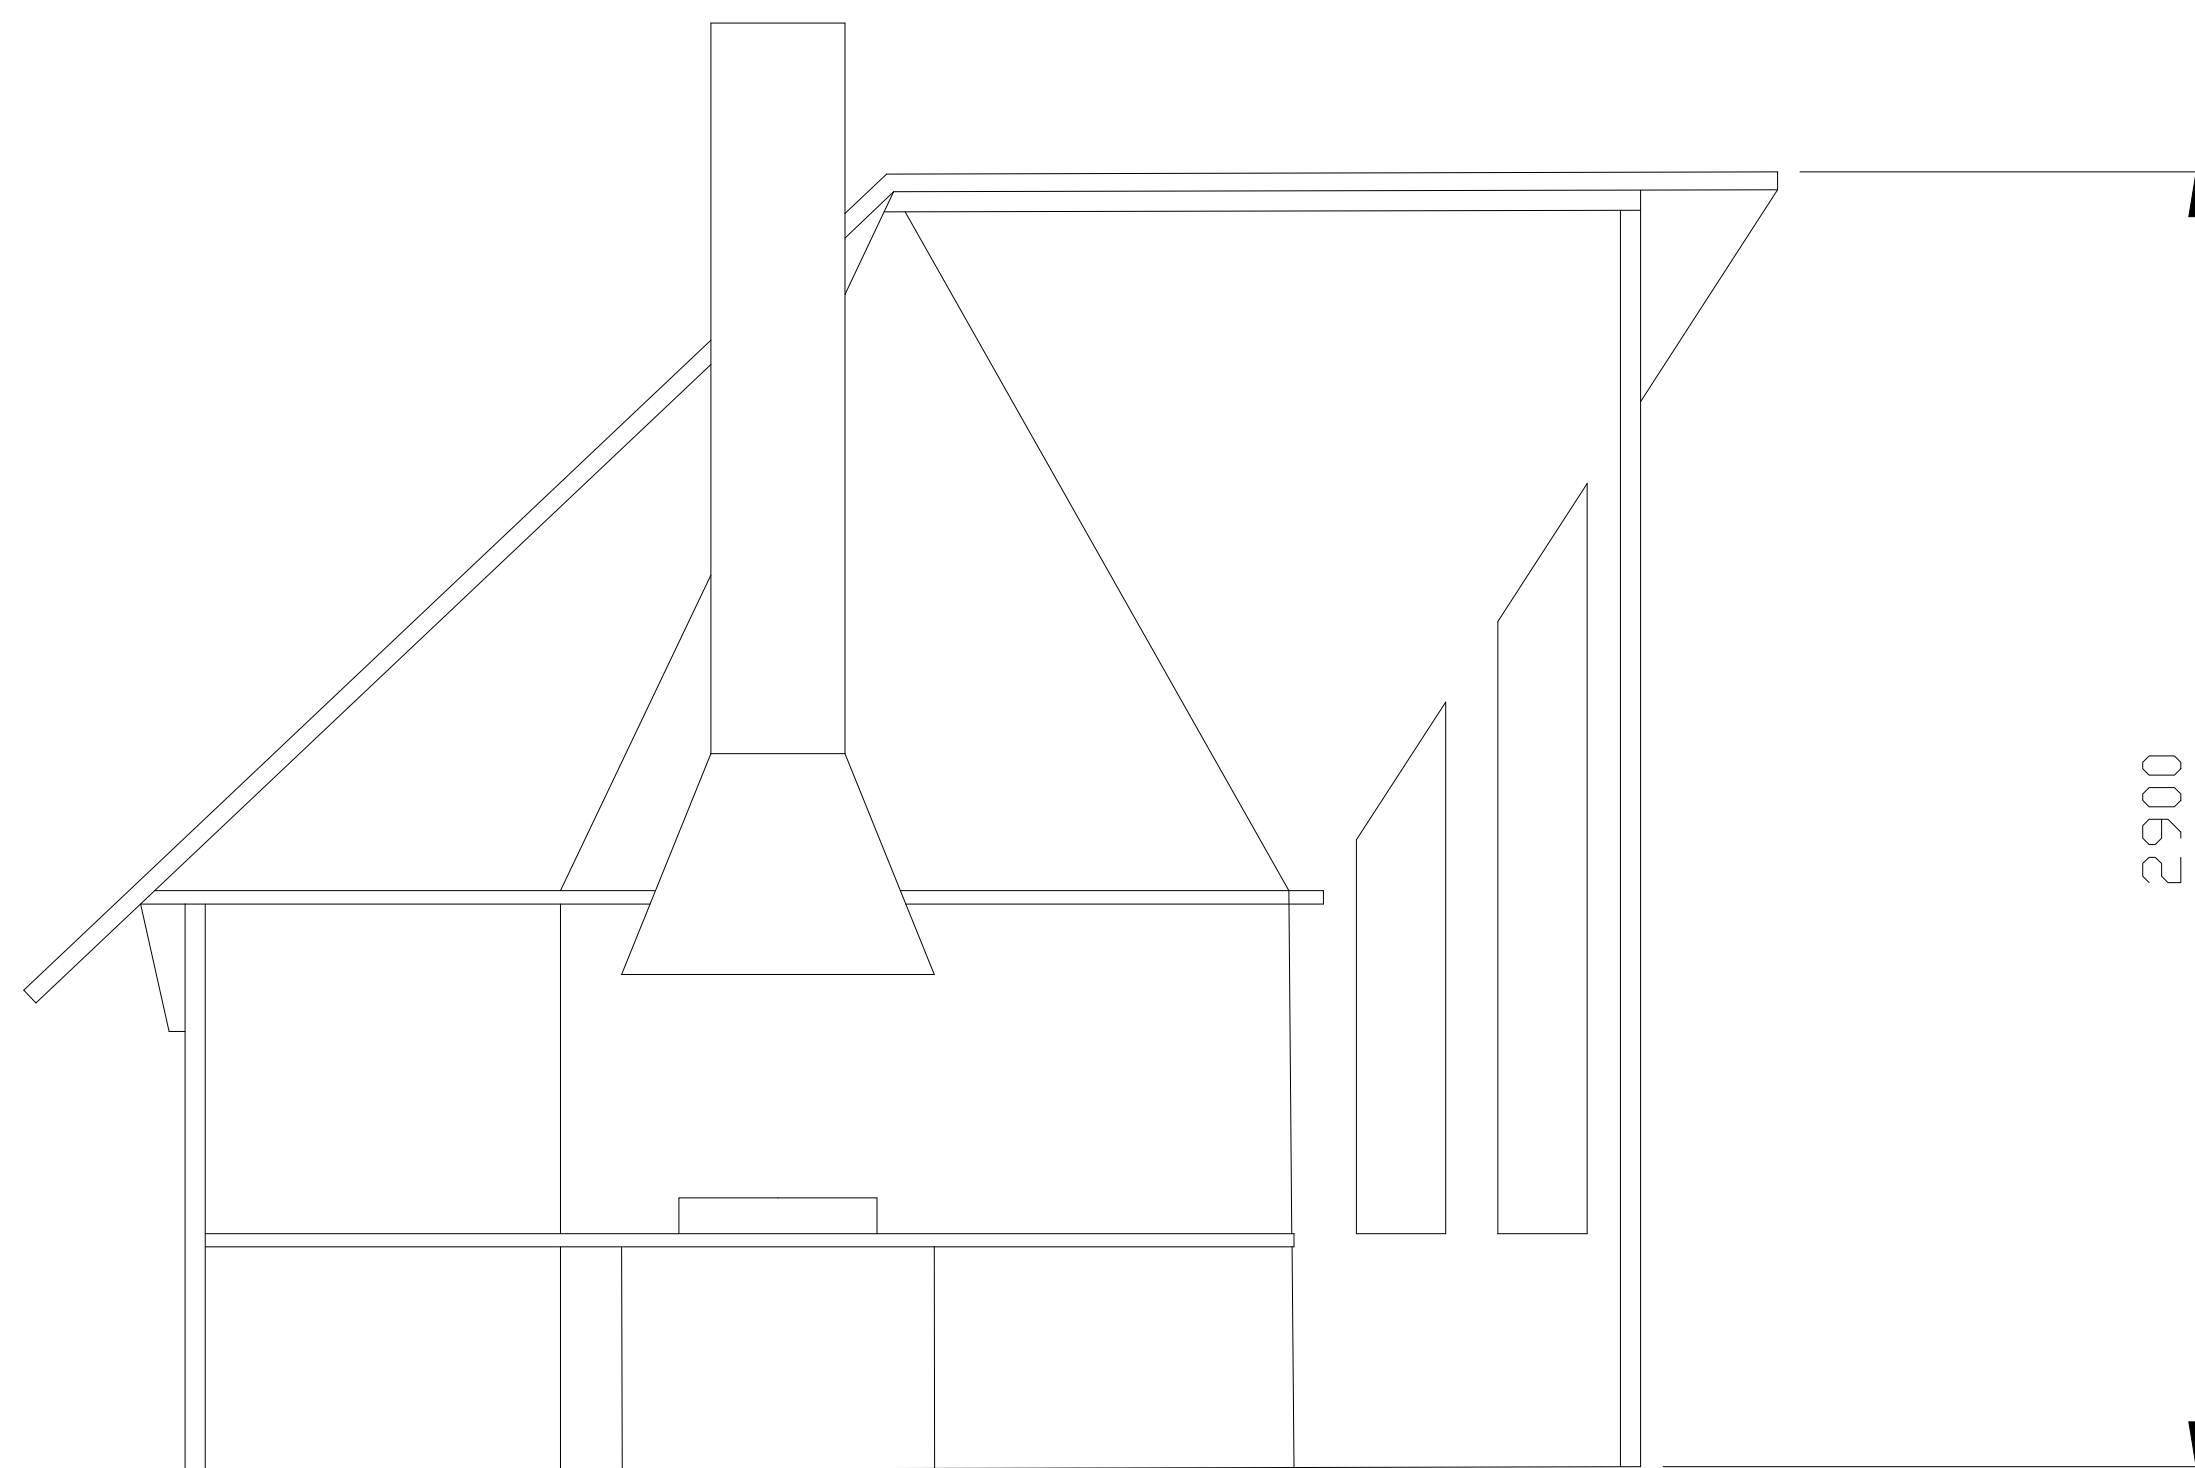

SEKTION